

Projekt

z dnia 16 czerwca 2021 r.

Zatwierdzony przez

**UCHWAŁA NR
RADY GMINY LUBASZ**

z dnia 29 czerwca 2021 r.

**w sprawie przystąpienia do sporządzenia miejscowego planu zagospodarowania przestrzennego na obszarze
działki nr 116/4 we wsi Kruteczek**

Na podstawie art. 18 ust.2 pkt. 15 ustawy z dnia 8 marca 1990 roku o samorządzie gminnym (Dz.U. z 2020 roku, poz. 713 ze zmianami) oraz art. 14 ust. 1 ustawy z dnia 27 marca 2003 roku o planowaniu i zagospodarowaniu przestrzennym (Dz.U. z 2021 roku, poz. 741 ze zmianami)

Rada Gminy Lubasz

uchwała co następuje:

§ 1. 1. Przystępuje się do sporządzenia miejscowego planu zagospodarowania przestrzennego na obszarze działki nr 116/4 położonej we wsi Kruteczek.

2. Granicę obszaru objętego miejscowym planem zagospodarowania przestrzennego określa załącznik do niniejszej uchwały.


§ 2. Wykonanie uchwały powierza się Wójtowi Gminy Lubasz.

§ 3. Uchwała wchodzi w życie z dniem podjęcia.



Lubasz - System Informacji Przestrzennej

skala 1 : 2000

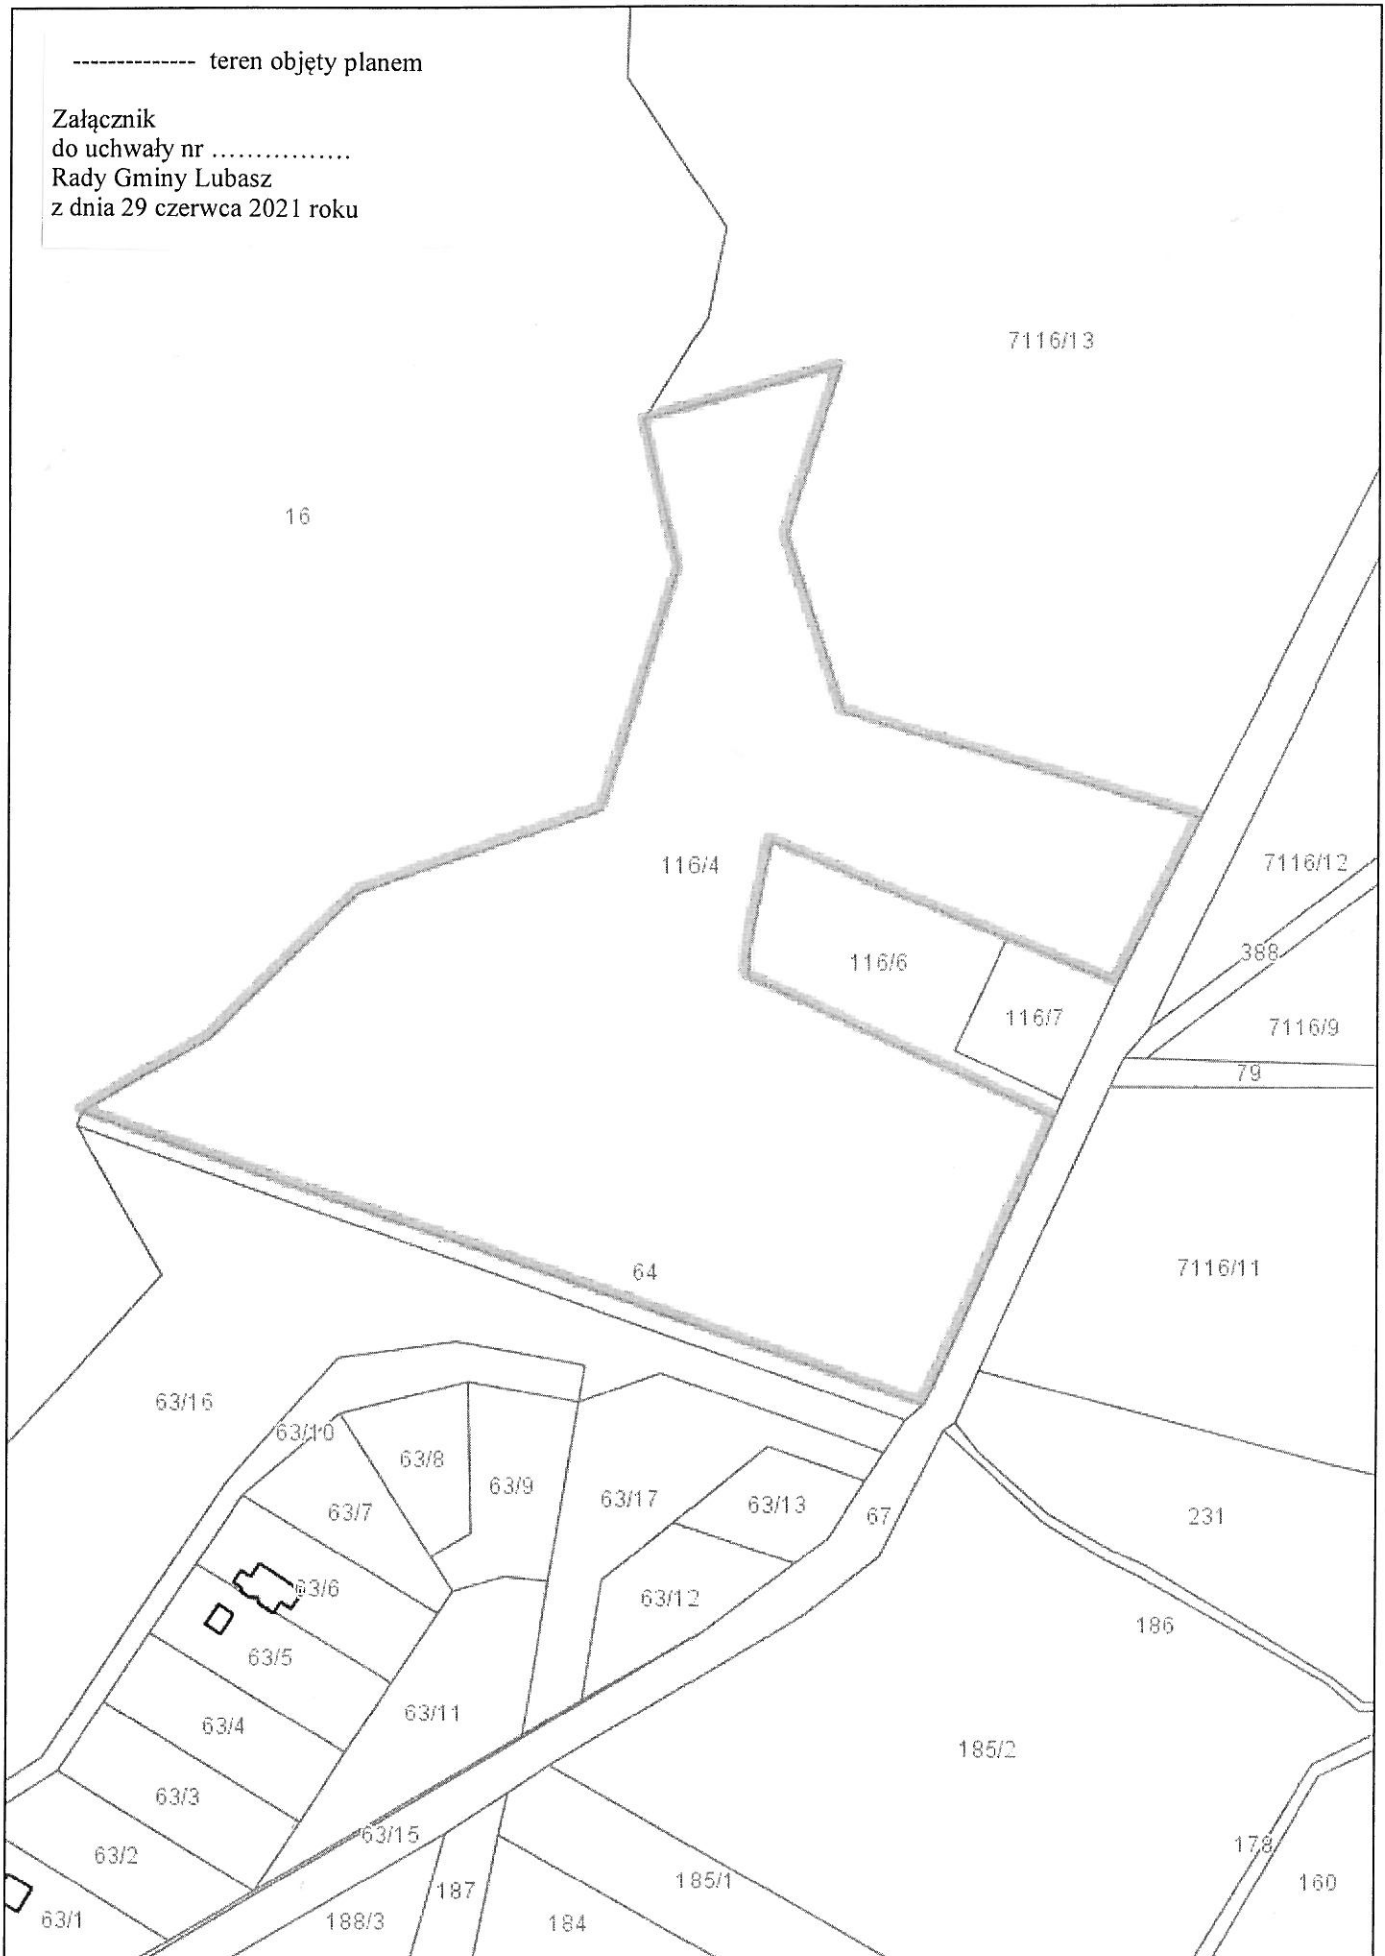

UZASADNIENIE

Przystąpienie do sporządzenia planu zagospodarowania przestrzennego ma na celu ustalenie dla obszarów objętych planem funkcji rekreacyjnej z prawem zabudowy oraz określenie warunków zabudowy i zasad zagospodarowania terenu.

Przed podjęciem uchwały przeprowadzono analizę, o której mowa w art. 14 ust. 5 ustawy z dnia 27 marca 2003 roku o planowaniu i zagospodarowaniu przestrzennym, przygotowano materiały geodezyjne oraz ustalono niezbędny zakres prac planistycznych