

Projekt

z dnia 6 grudnia 2024 r.

Zatwierdzony przez

**UCHWAŁA NR
RADY GMINY LUBASZ**

z dnia 17 grudnia 2024 r.

**w sprawie przystąpienia do sporządzenia miejscowego planu zagospodarowania przestrzennego na obszarze
działki nr 221 położonej w Dębie**

Na podstawie art. 18 ust.2 pkt. 15 ustawy z dnia 8 marca 1990 roku o samorządzie gminnym (Dz.U. z 2024 r. poz. 1465 ze zmianami) oraz art. 14 ust. 1 i 2 ustawy z dnia 27 marca 2003 roku o planowaniu i zagospodarowaniu przestrzennym (Dz.U. z 2024 r. poz. 1130)

**Rada Gminy Lubasz
uchwała co następuje:**

§ 1. Przystępuje się do sporządzenia miejscowego planu zagospodarowania przestrzennego na obszarze działki nr 221 położonej w Dębie.

2. Granicę obszaru do objęcia miejscowym planem zagospodarowania przestrzennego określono w załączniku do niniejszej uchwały.


§ 2. Wykonanie uchwały powierza się Wójtowi Gminy Lubasz.

§ 3. Uchwała wchodzi w życie z dniem podjęcia.



Lubasz - System Informacji Przestrzennej

skala 1 : 2000

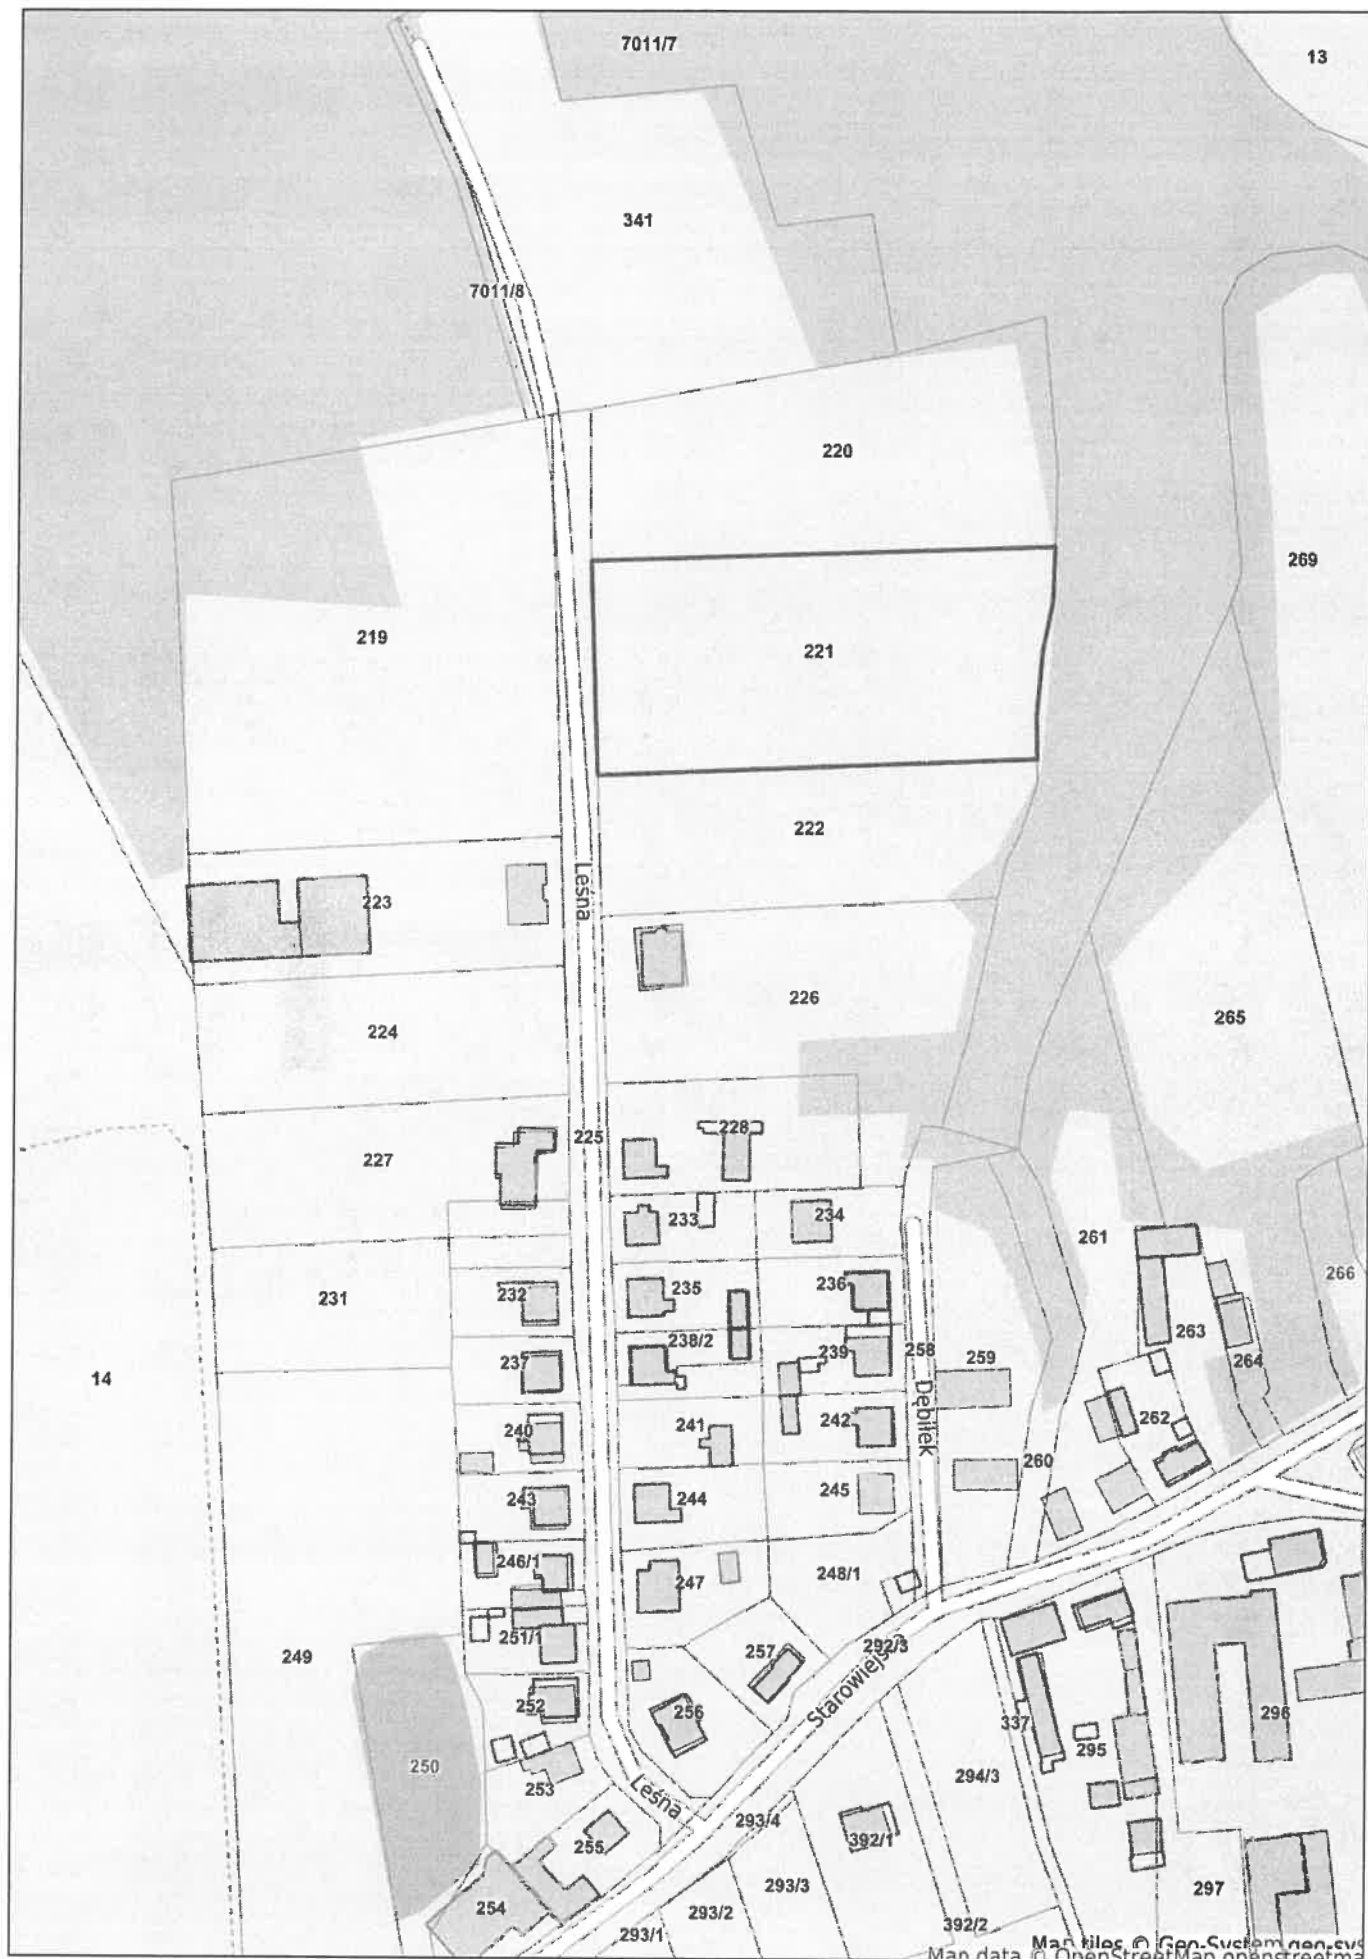

Map files © Geo-System non-cvs
Map data © OpenStreetMap contributors

Uzasadnienie

Przystąpienie do sporządzenia planu zagospodarowania przestrzennego ma na celu ustalenie dla obszaru objętego planem nowego przeznaczenia oraz warunków zabudowy i zasad zagospodarowania terenu.

Przed podjęciem uchwały przeprowadzono analizę, o której mowa w art. 14 ust. 5 ustawy z dnia 27 marca 2003 roku o planowaniu i zagospodarowaniu przestrzennym, przygotowano materiały geodezyjne oraz ustalono niezbędny zakres prac planistycznych.