

**Projekt**

z dnia 6 grudnia 2024 r.

Zatwierdzony przez .....

**UCHWAŁA NR .....  
RADY GMINY LUBASZ**

z dnia 17 grudnia 2024 r.

**w sprawie przystąpienia do sporządzenia miejscowego planu zagospodarowania przestrzennego na obszarze  
działki nr 939 położonej w Lubasz.**

Na podstawie art. 18 ust.2 pkt. 15 ustawy z dnia 8 marca 1990 roku o samorządzie gminnym ( Dz.U. z 2024 r. poz. 1465 ze zmianami) oraz art. 14 ust. 1 i 2 ustawy z dnia 27 marca 2003 roku o planowaniu i zagospodarowaniu przestrzennym (Dz.U. z 2024 r. poz. 1130)

**Rada Gminy Lubasz  
uchwała co następuje:**

**§ 1.** Przystępuje się do sporządzenia miejscowego planu zagospodarowania przestrzennego na obszarze działki nr 939 położonej w Lubasz.

2. Granicę obszaru do objęcia miejscowym planem zagospodarowania przestrzennego określono w załączniku do niniejszej uchwały.


**§ 2.** Wykonanie uchwały powierza się Wójtowi Gminy Lubasz.

**§ 3.** Uchwała wchodzi w życie z dniem podjęcia.



# Lubasz - System Informacji Przestrzennej

skala 1 : 2000

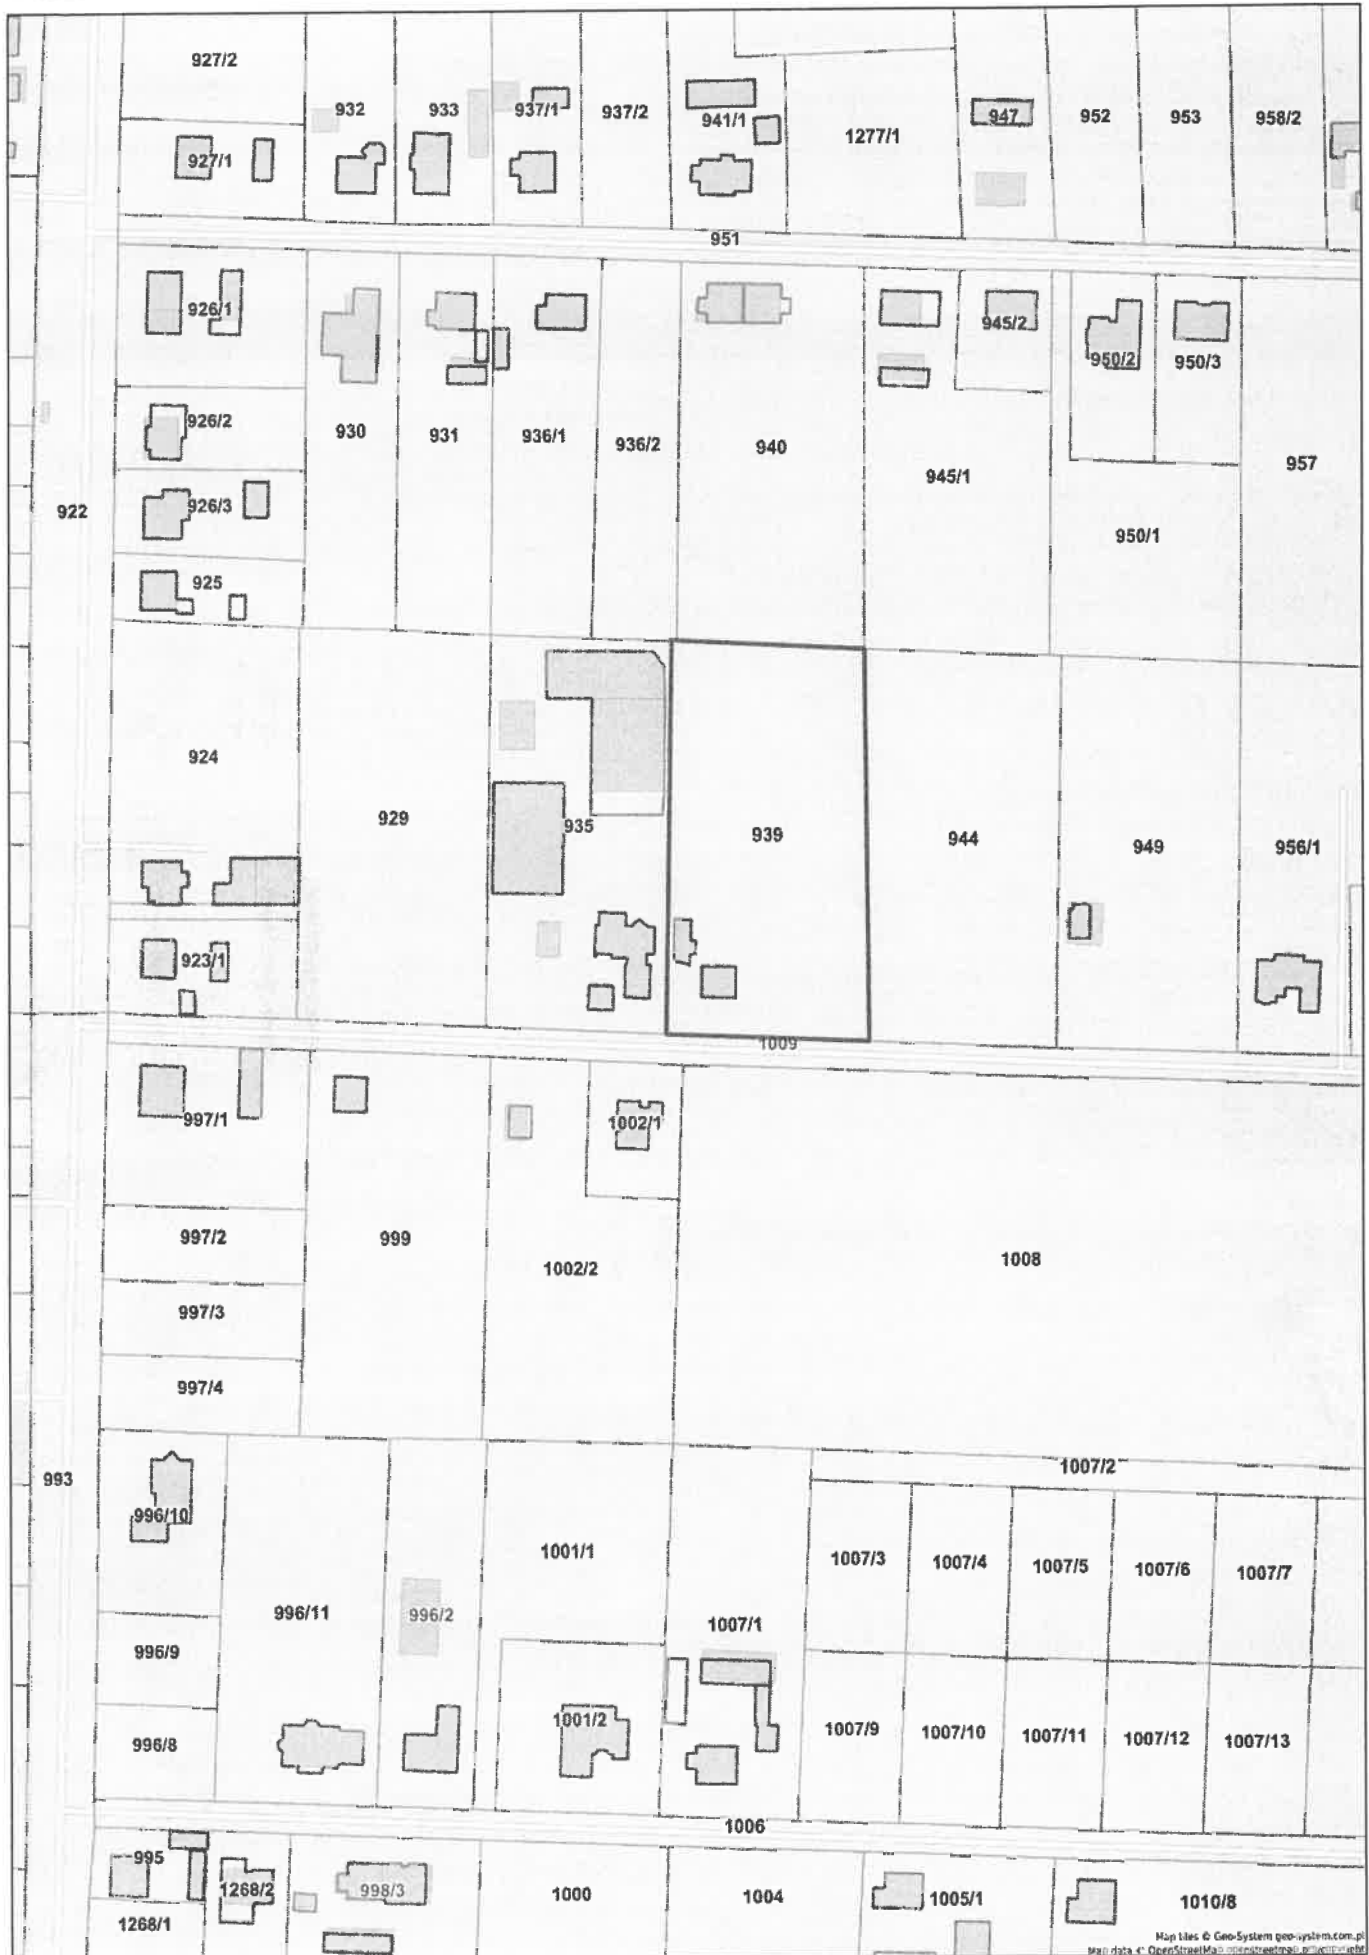

Map files © Geo-System geo-system.com.pl  
Map data © OpenStreetMap contributors, Imagery © Mapbox

## **Uzasadnienie**

Przystąpienie do sporządzenia planu zagospodarowania przestrzennego ma na celu ustalenie dla obszaru objętego planem nowego przeznaczenia oraz warunków zabudowy i zasad zagospodarowania terenu.

Przed podjęciem uchwały przeprowadzono analizę, o której mowa w art. 14 ust. 5 ustawy z dnia 27 marca 2003 roku o planowaniu i zagospodarowaniu przestrzennym, przygotowano materiały geodezyjne oraz ustalono niezbędny zakres prac planistycznych.