

Projekt

z dnia 6 grudnia 2024 r.

Zatwierdzony przez

**UCHWAŁA NR
RADY GMINY LUBASZ**

z dnia 17 grudnia 2024 r.

w sprawie przystąpienia do sporządzenia miejscowego planu zagospodarowania przestrzennego na obszarze działek nr 601/4, 601/5, 601/6, 601/7 i 601/8 położonych w Lubasz.

Na podstawie art. 18 ust.2 pkt. 15 ustawy z dnia 8 marca 1990 roku o samorządzie gminnym (Dz.U. z 2024 r. poz. 1465 ze zmianami) oraz art. 14 ust. 1 i 2 ustawy z dnia 27 marca 2003 roku o planowaniu i zagospodarowaniu przestrzennym (Dz.U. z 2024 r. poz. 1130)

**Rada Gminy Lubasz
uchwała co następuje:**

§ 1. Przystępuje się do sporządzenia miejscowego planu zagospodarowania przestrzennego na obszarze działek nr 601/4, 601/5, 601/6, 601/7 i 601/8 położonych w Lubasz.

2. Granicę obszaru do objęcia miejscowym planem zagospodarowania przestrzennego określono w załączniku do niniejszej uchwały.


§ 2. Wykonanie uchwały powierza się Wójtowi Gminy Lubasz.

§ 3. Uchwała wchodzi w życie z dniem podjęcia.



Lubasz - System Informacji Przestrzennej

skala 1 : 1000

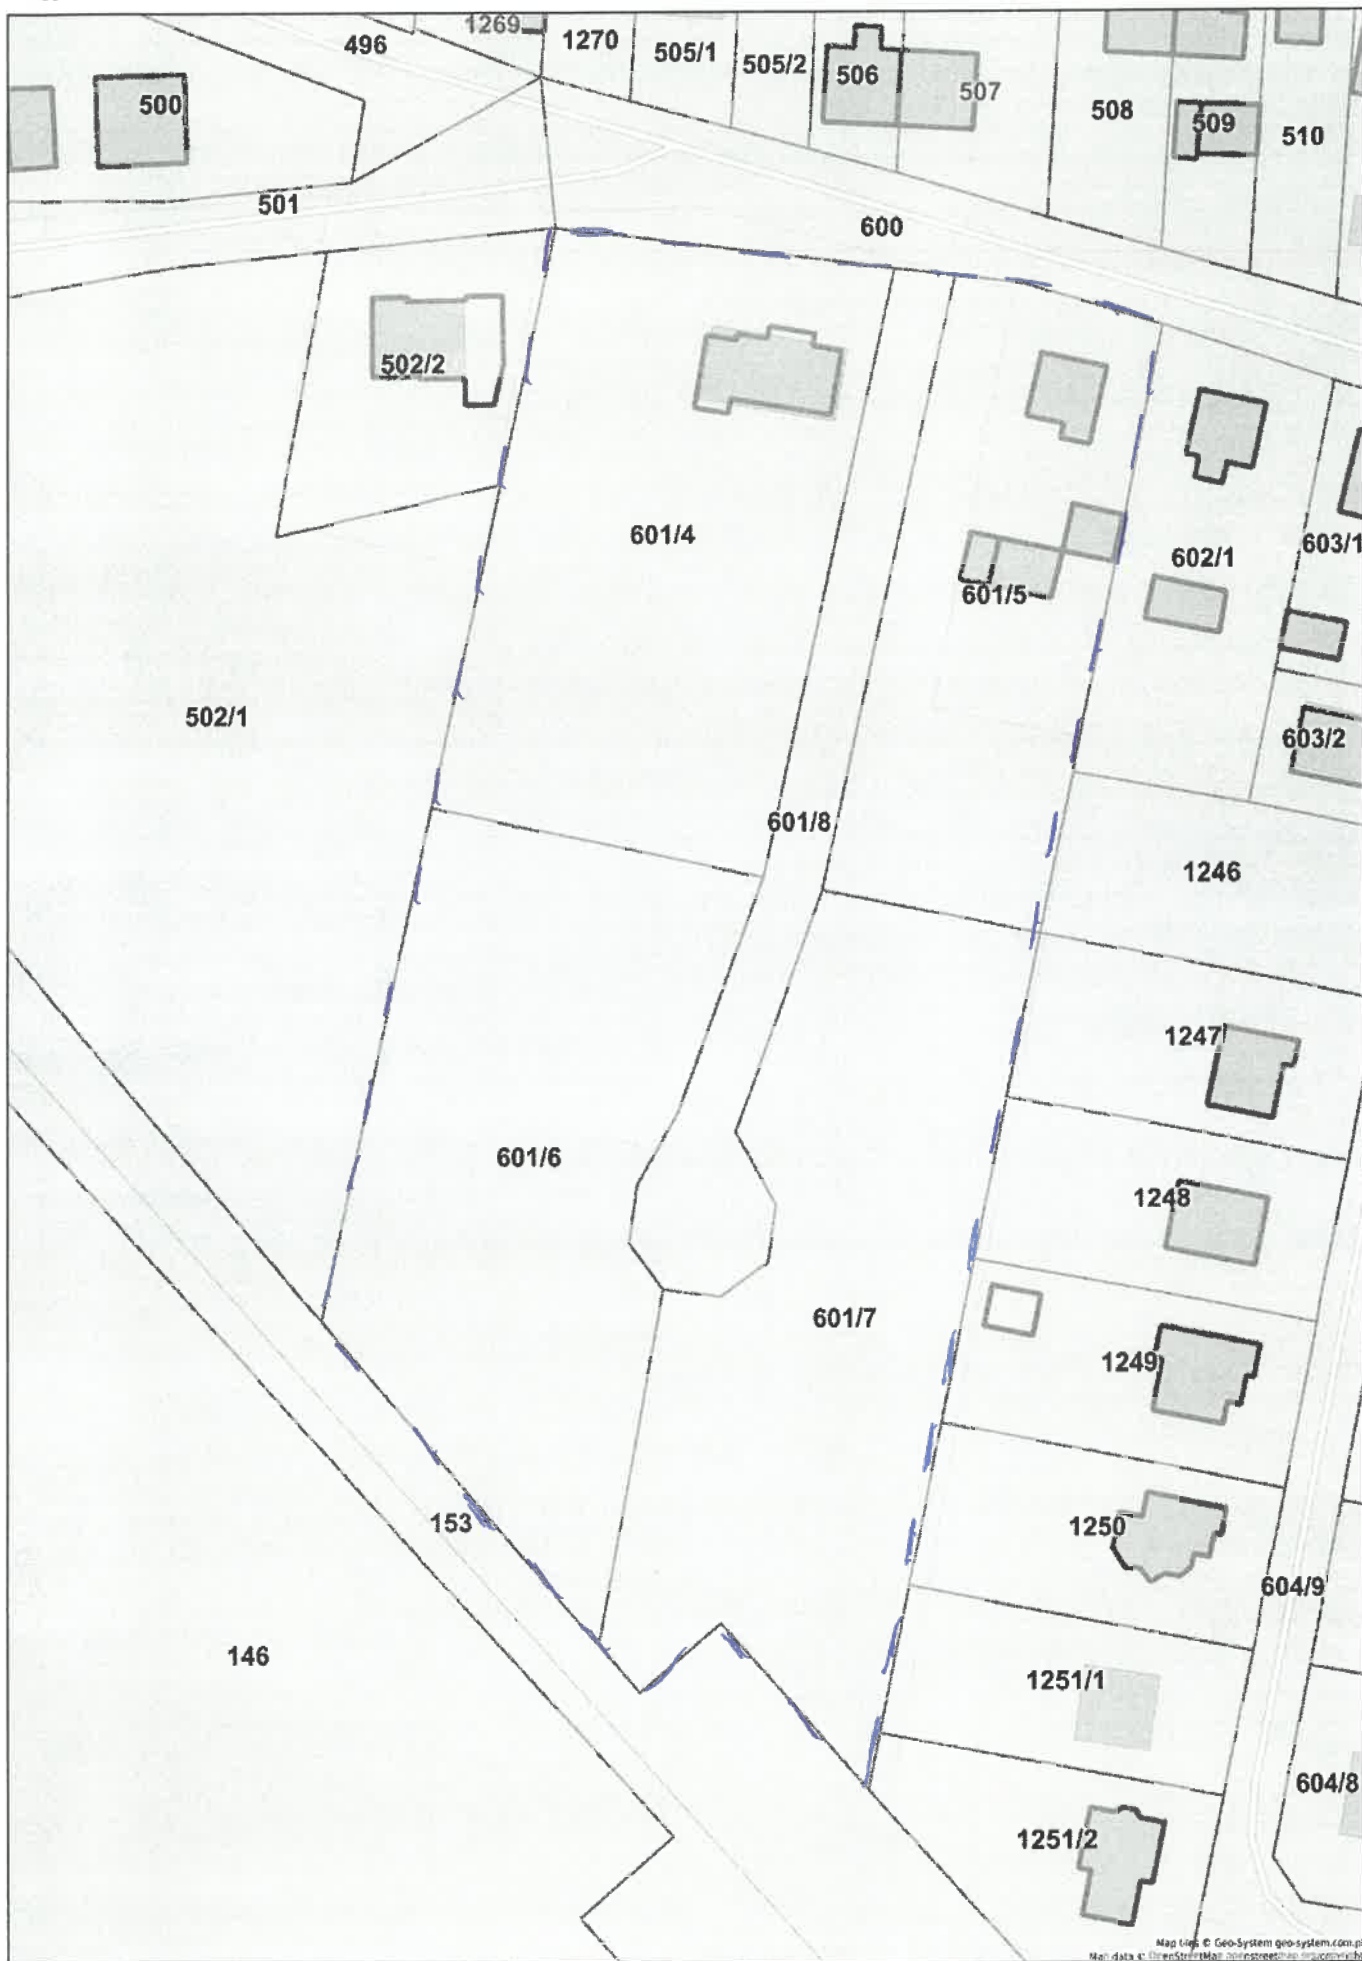

Map tiles © Geo-System geo-system.com.pl
Map data © OpenStreetMap contributors, CC-BY, Imagery © Mapbox

Uzasadnienie

Przystąpienie do sporządzenia planu zagospodarowania przestrzennego ma na celu ustalenie dla obszaru objętego planem nowego przeznaczenia oraz warunków zabudowy i zasad zagospodarowania terenu.

Przed podjęciem uchwały przeprowadzono analizę, o której mowa w art. 14 ust. 5 ustawy z dnia 27 marca 2003 roku o planowaniu i zagospodarowaniu przestrzennym, przygotowano materiały geodezyjne oraz ustalono niezbędny zakres prac planistycznych.