

**Projekt**

z dnia 14 kwietnia 2026 r.  
Zatwierdzony przez .....

**UCHWAŁA NR .....  
RADY GMINY LUBASZ**

z dnia ..... 2026 r.

**w sprawie wykazu kąpielisk na rok 2026 na terenie Gminy Lubasz oraz określenia sezonu kąpielowego**

Na podstawie art. 18 ust. 2 pkt 15 ustawy z dnia 8 marca 1990 r. o samorządzie gminnym (Dz. U. z 2025 r., poz. 1153 ze zm.) oraz art. 16 pkt 22, art. 37 ust. 1 i 2 ustawy z 20 lipca 2017 r. – Prawo wodne (Dz.U. z 2025 r., poz. 960 ze zm.), uchwała się, co następuje:

**§ 1. 1.** Określa się następujące kąpieliska na terenie Gminy Lubasz na rok 2026:

1) Kąpielisko na Jeziorze Wielkim na obszarze Gminnego Ośrodka Kultury w Lubasz – ul. Kościelna 4, 64 –720 Lubasz, współrzędne granic kąpieliska: położenie kąpieliska wyznaczają punkty o następujących współrzędnych geograficznych formacie dziesiętnym: pkt 1: X: 52.85316196 N: Y: 16.53390989 E; pkt 2: X: 52.85301375 N; Y: 16.53416198 E; pkt 3: X: 52.85331539 N; Y: 16.53467964 E; pkt: 4: X: 52.85352131 N; Y: 16.53430912 E, obejmujące długość 50 m linii brzegowej.

2. Szczegółowe granice kąpielisk, o których mowa w ust.1 określa załącznik graficzny do niniejszej uchwały.

**§ 2.** Sezon kąpielowy na terenie Gminy Lubasz w 2026 roku określa się na okres od 15 czerwca 2026 roku do 31 sierpnia 2026 roku.

**§ 3.** Wykonanie uchwały powierza się Wójtowi Gminy Lubasz.

**§ 4.** Uchwała wchodzi w życie po upływie 14 dni od dnia ogłoszenia w Dzienniku Urzędowym Województwa Wielkopolskiego.


# MAPA DO CELÓW PROJEKTOWYCH

Skala 1 : 500  
sekcja : 5.187.33.10.2.1

## SZCZEGÓLOWE GRANICE KĄPIELISKA

Woj. wielkopolskie  
Powiat: czarnkowski - trzcianiecki  
Jednostka ewidencyjna: 300205\_2, Lubasz  
Obręb: 0009, Lubasz

Działka 1099/1 - powierzchnia 1.5072 ha  
Działka 203 - powierzchnia 41.8290 ha

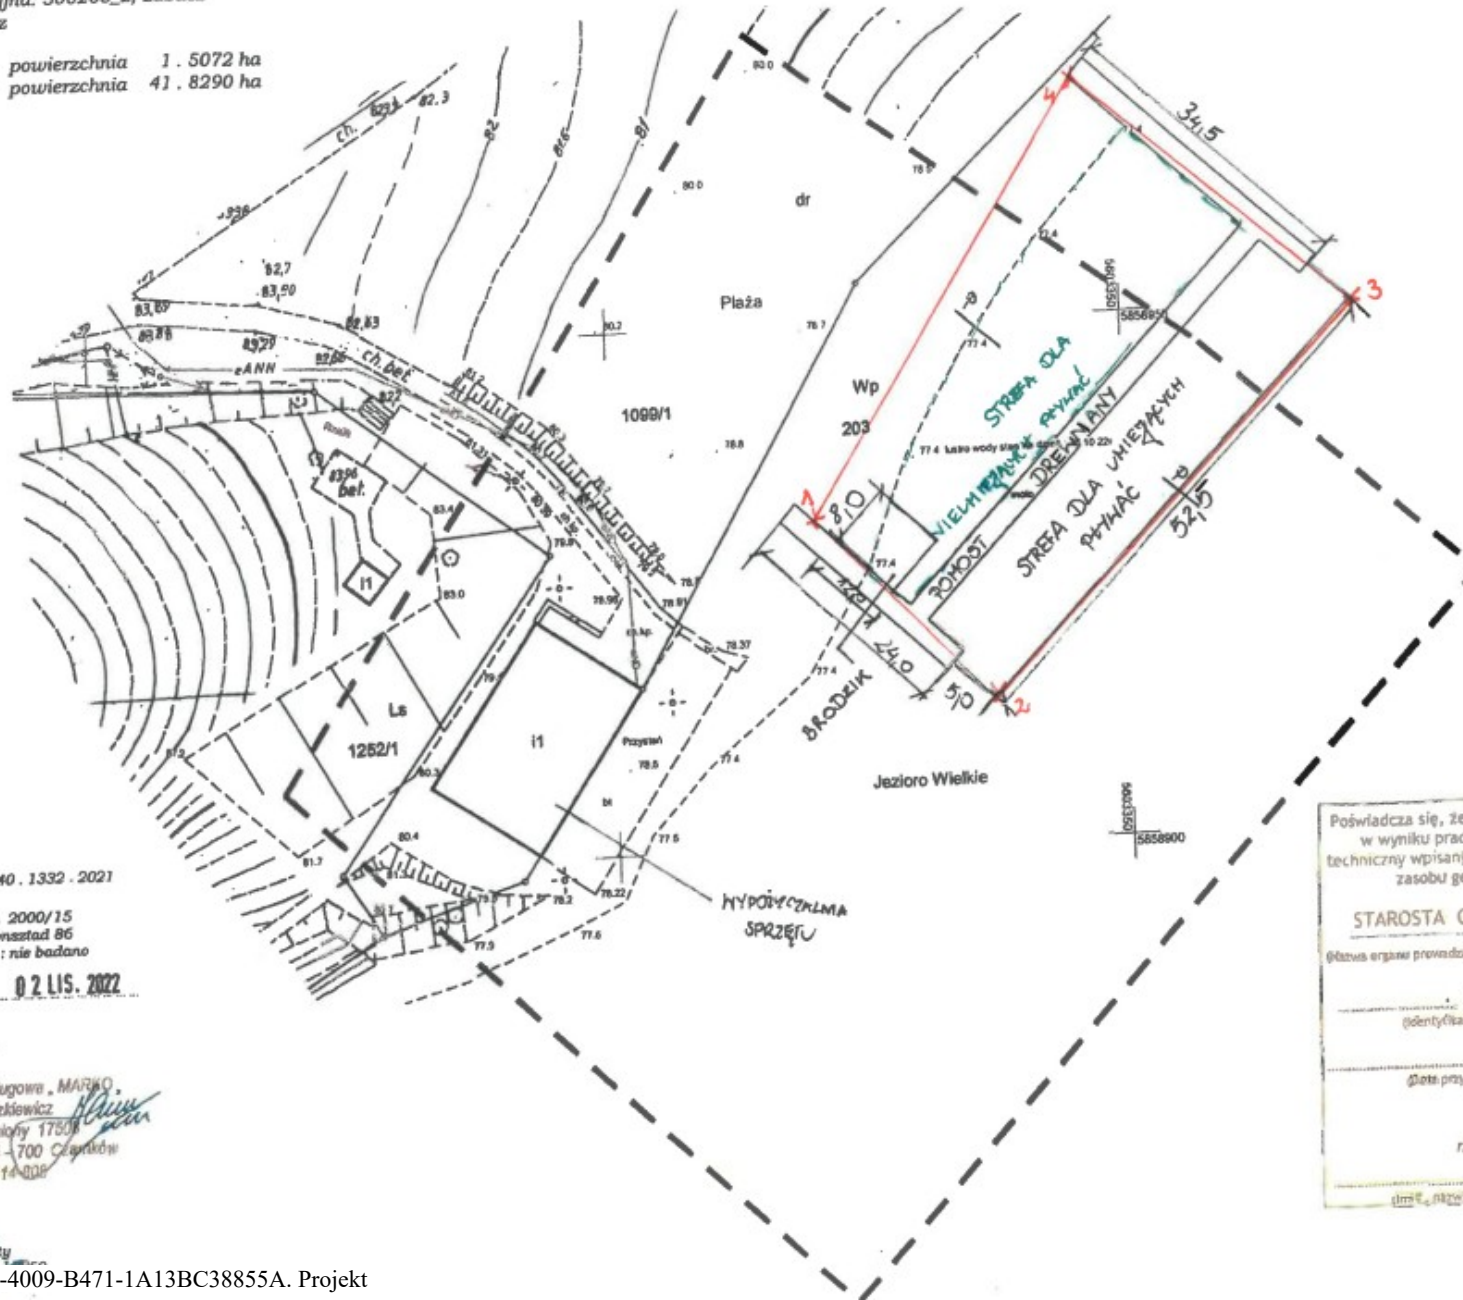

LOKALIZACJA  
KĄPIELISKA

Identyfikator GK: 6640.1332.2021

Układ współrzędnych: 2000/15  
Układ odniesienia: Kronsztad 86  
Szkiełność gruntu: nie badano

Data opracowania: 02 LIS. 2022

wykonał:

Firma Handlowo - Usługowa „MARKO”  
Marek Horoszkiewicz  
Geodeta uprawiony 17500  
ul. Myśliwska 2, 64-700 Czarnków  
kom.0608-114-006

Kierownik robót

Poświadczam, że niniejszy dokument został opracowany w wyniku prac, których rezultaty zawiera operat techniczny wpisany do ewidencji materiałów państwowego zasobu geodezyjnego i kartograficznego

STAROSTA CZARNKOWSKO - TRZCIANECKI  
(Nazwa organu prowadzącego państwowy zasób geodezyjny i kartograficzny)

P. 3002, 2022 1890  
(Identyfikator ewidencyjny operatu technicznego)

15 LIS. 2022  
(Data przyjęcia operatu technicznego do zasobu)

z up. STAROSTY  
mgr inż. Danuta Rychłowska-Słodowska  
Naczelnik Wydziału  
(Imię, nazwisko i funkcja osoby odpowiedzialnej)

## **Uzasadnienie**

Utworzenie kąpieliska wymaga określenia corocznie przez Radę Gminy w drodze uchwały wykazu kąpielisk na terenie gminy oraz określenia sezonu kąpielowego. Wniosek o umieszczenie kąpieliska w wykazie kąpielisk, składa organizator kąpieliska do 31 grudnia roku poprzedzającego rok kąpielowy.

Wniosek o umieszczenie w wykazie kąpielisk na 2026 rok kąpieliska w Lubaszu na Jeziorze Wielkim wpłynął 30 grudnia 2025 roku.

Zgodnie z wymogami wynikającymi z w/w przepisu ustawy – Prawo wodne po otrzymaniu wniosku organizatora kąpieliska wykonane zostały następujące czynności:

- Wójt Gminy Lubasz przygotował projekt uchwały w sprawie wykazu kąpielisk,
- Wójt Gminy Lubasz podał do publicznej wiadomości projekt uchwały poprzez ogłoszenie na tablicach informacyjnych na terenie gminy oraz na stronie Biuletynu Informacji Publicznej określając formę, miejsce i termin 21 dni na składanie uwag i propozycji zmian do tego projektu,
- projekt uchwały przekazano do zaopiniowania właściwym organom wymienionym w art. 37 ust. 12 ustawy z dnia 20 lipca 2017 r. – Prawo wodne (Dz. U. z 2025 r., poz. 960 ze zm.).

Biorąc powyższe pod uwagę Rada Gminy Lubasz podjęła niniejszą uchwałę.