

**Projekt**

z dnia 24 kwietnia 2019 r.  
Zatwierdzony przez .....

**UCHWAŁA NR .....  
RADY GMINY LUBASZ**

z dnia 30 kwietnia 2019 r.

**w sprawie przystąpienia do sporządzenia miejscowego planu zagospodarowania przestrzennego wsi Lubasz**

Na podstawie art. 18 ust.2 pkt. 15 ustawy z dnia 8 marca 1990 roku o samorządzie gminnym ( Dz.U. z 2019 roku, poz. 506 ) oraz art. 14 ust. 1 ustawy z dnia 27 marca 2003 roku o planowaniu i zagospodarowaniu przestrzennym (Dz.U. z 2018 roku, poz. 1945 ze zmianami)

**Rada Gminy Lubasz  
uchwała co następuje:**


- § 1. 1. Przystępuje się do sporządzenia miejscowego planu zagospodarowania przestrzennego wsi Lubasz
2. Granice obszaru objętego miejscowym planem zagospodarowania przestrzennego określa załącznik do niniejszej uchwały.
- § 2. Wykonanie uchwały powierza się Wójtowi Gminy Lubasz.
- § 3. Uchwała wchodzi w życie z dniem podjęcia.



**Lubasz - System Informacji Przestrzennej**

skala 1 : 12000

----- teren objęty planem  
Załącznik do uchwały nr .....  
Rady Gminy Lubasz  
z dnia 30 kwietnia 2019 r.

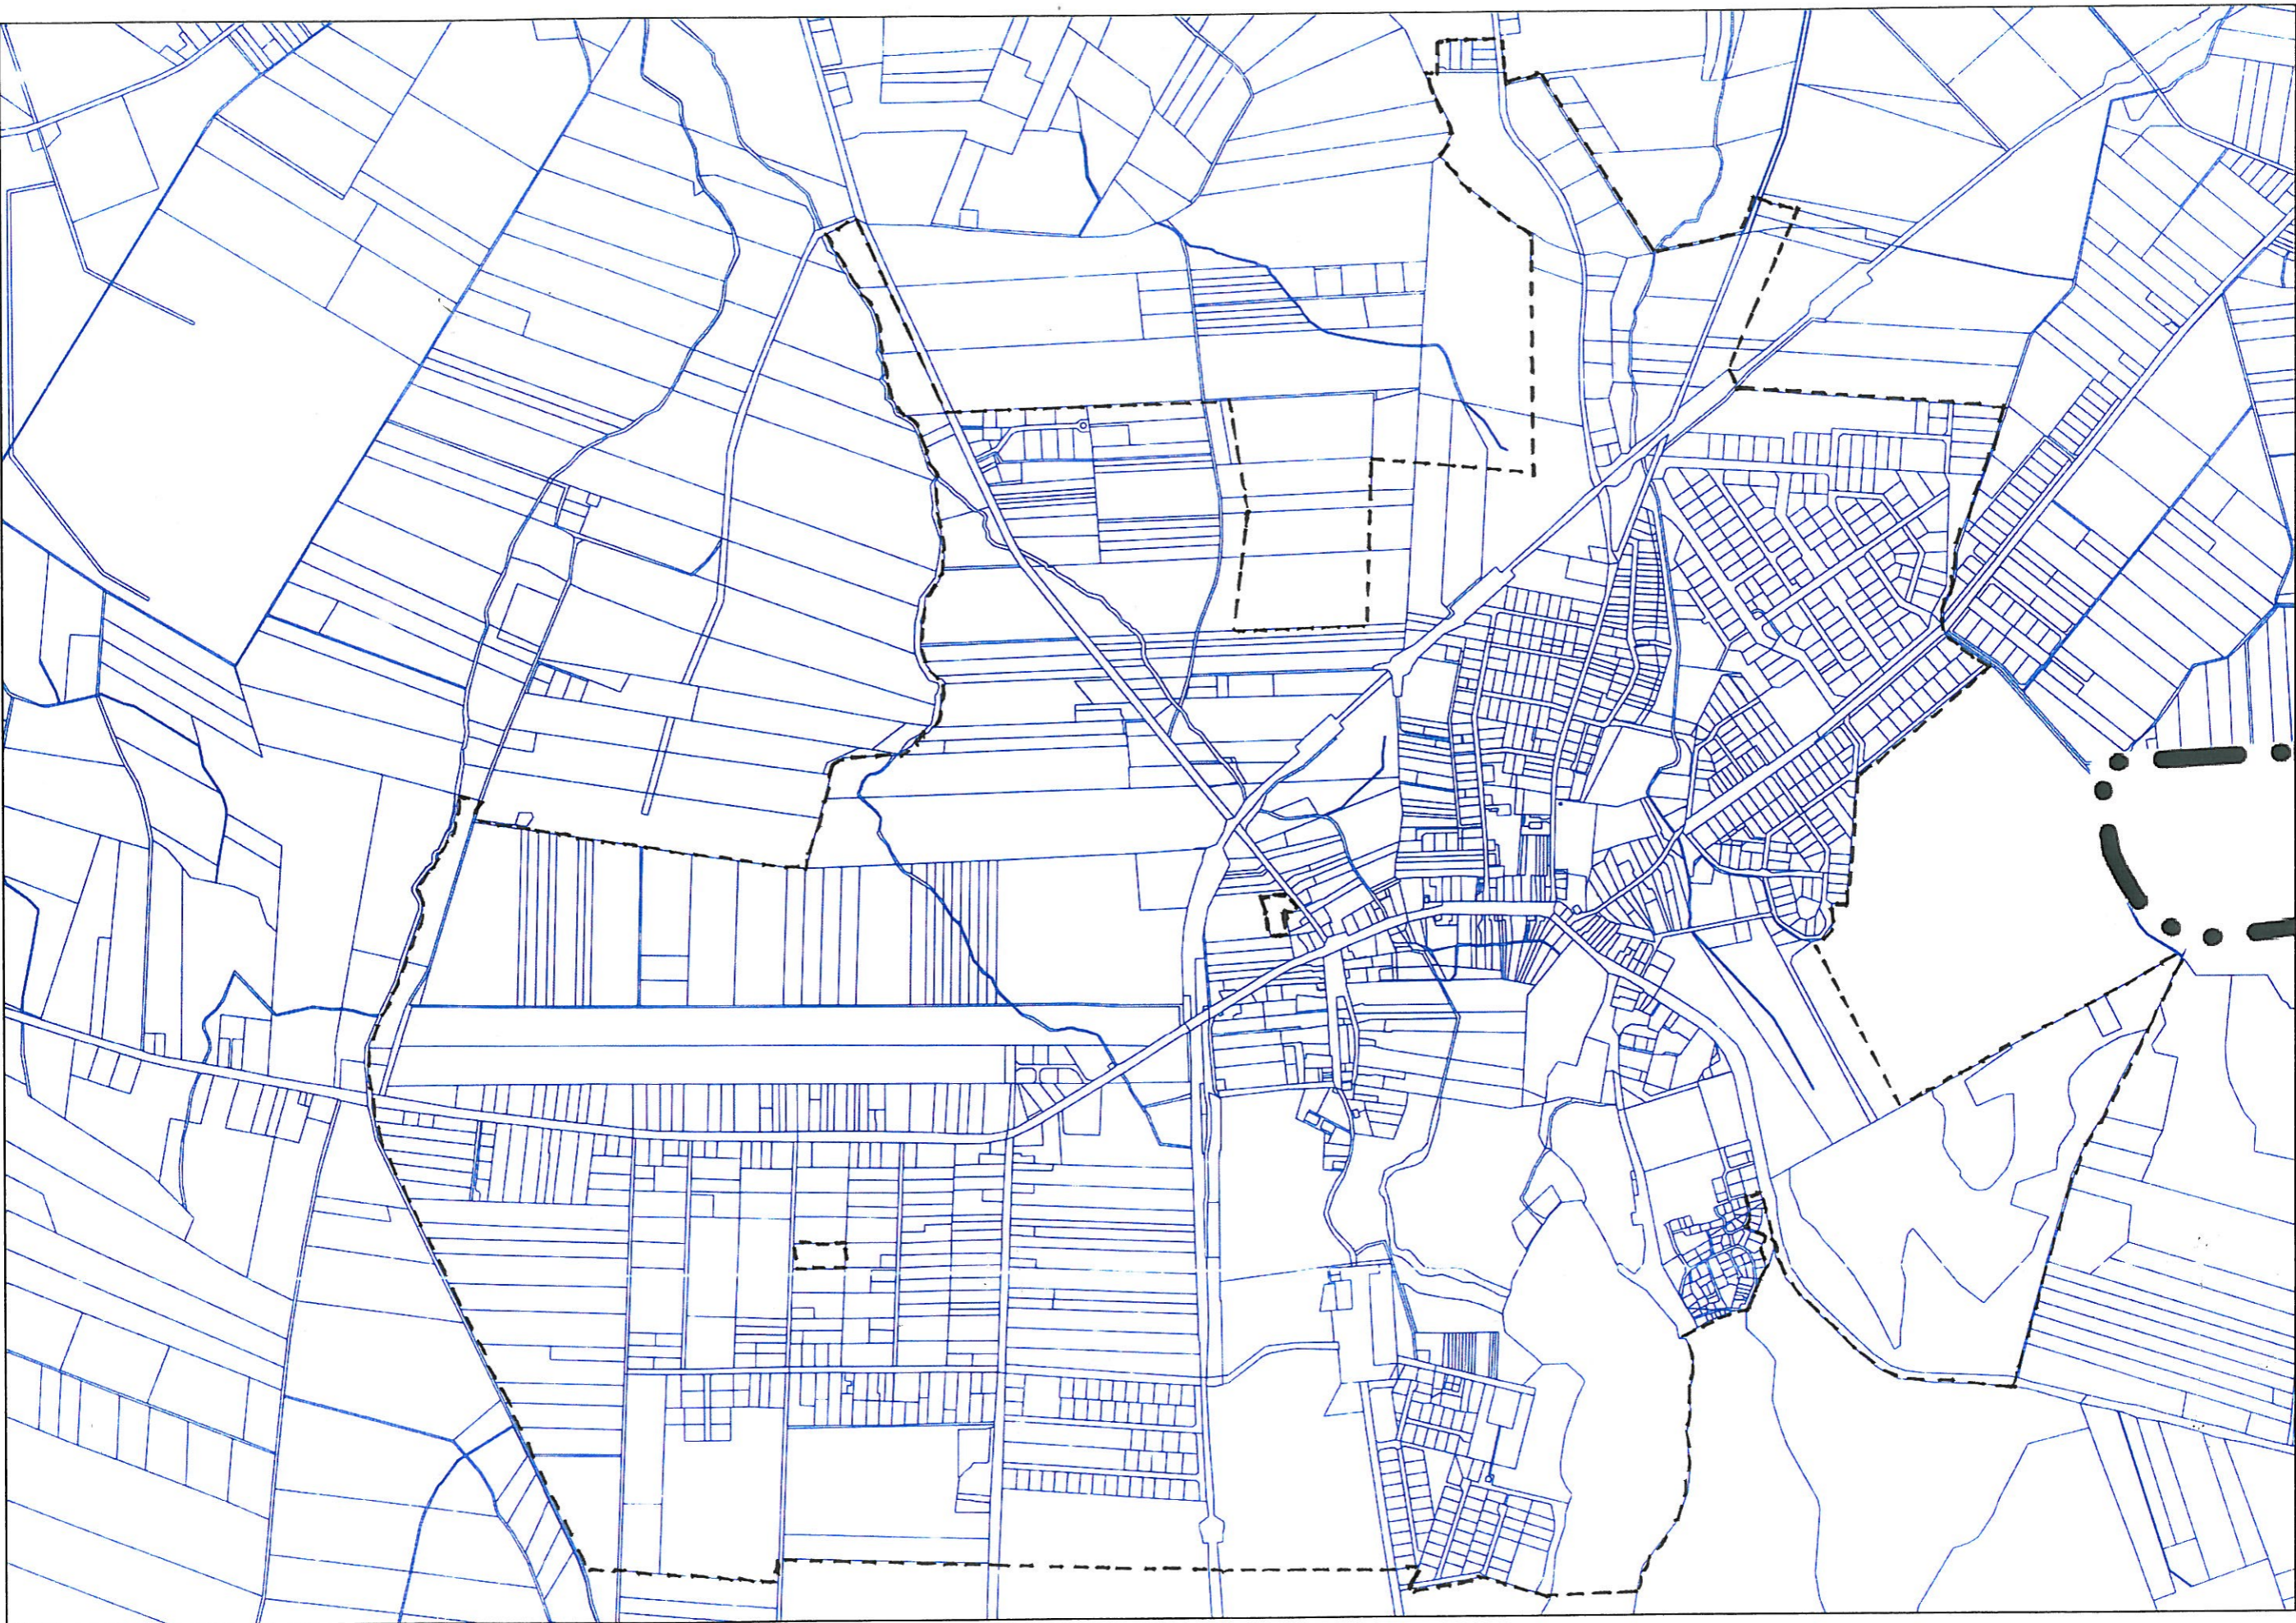

## UZASADNIENIE

Przystąpienie do sporządzenia planu zagospodarowania przestrzennego ma na celu ustalenie dla poszczególnych obszarów objętych planem odpowiednich funkcji, a także określenie warunków zabudowy i zasad zagospodarowania terenu.

Przed podjęciem uchwały przeprowadzono analizę, o której mowa w art. 14 ust. 5 ustawy z dnia 27 marca 2003 roku o planowaniu i zagospodarowaniu przestrzennym, przygotowano materiały geodezyjne oraz ustalono niezbędny zakres prac planistycznych.